


COORDENADAS DE LOCALIZAÇÃO POR ÁRVORES ISOLADAS			
REF.	NOME COMUM	COORDENADAS UTM (X)	COORDENADAS UTM (Y)
01	AMENDON	544965,500	7521187,221
02	AMENDON	544900,2850	7521187,430
03	LEITEIRO	544983,7930	7521186,390
04	AMENDON	544979,9352	7521184,676
05	AMENDON	544967,8912	7521183,394
06	AMENDON	544961,6207	7521181,885
07	JACARANDA-DO-CAMPO	544965,1908	7521070,617
08	JACARANDA-DO-CAMPO	544973,8398	7521072,874
09	JACARANDA-DO-CAMPO	544986,4847	7521057,280
10	SANTA BARBARA	544941,8241	7520977,408
11	PARINHA SECA	545139,8774	7521008,489
12	JACARANDA-DO-CAMPO	545082,9713	7521039,807
13	JACARANDA-DO-CAMPO	545082,5923	7521045,715
14	JACARANDA-DO-CAMPO	545087,5028	7521051,170
15	JACARANDA-DO-CAMPO	545094,8861	7521050,396
16	CANDEIA	545091,3877	7521043,359
17	AMENDON	545130,2475	7521052,246
18	IPÊ	545154,5844	7521055,409

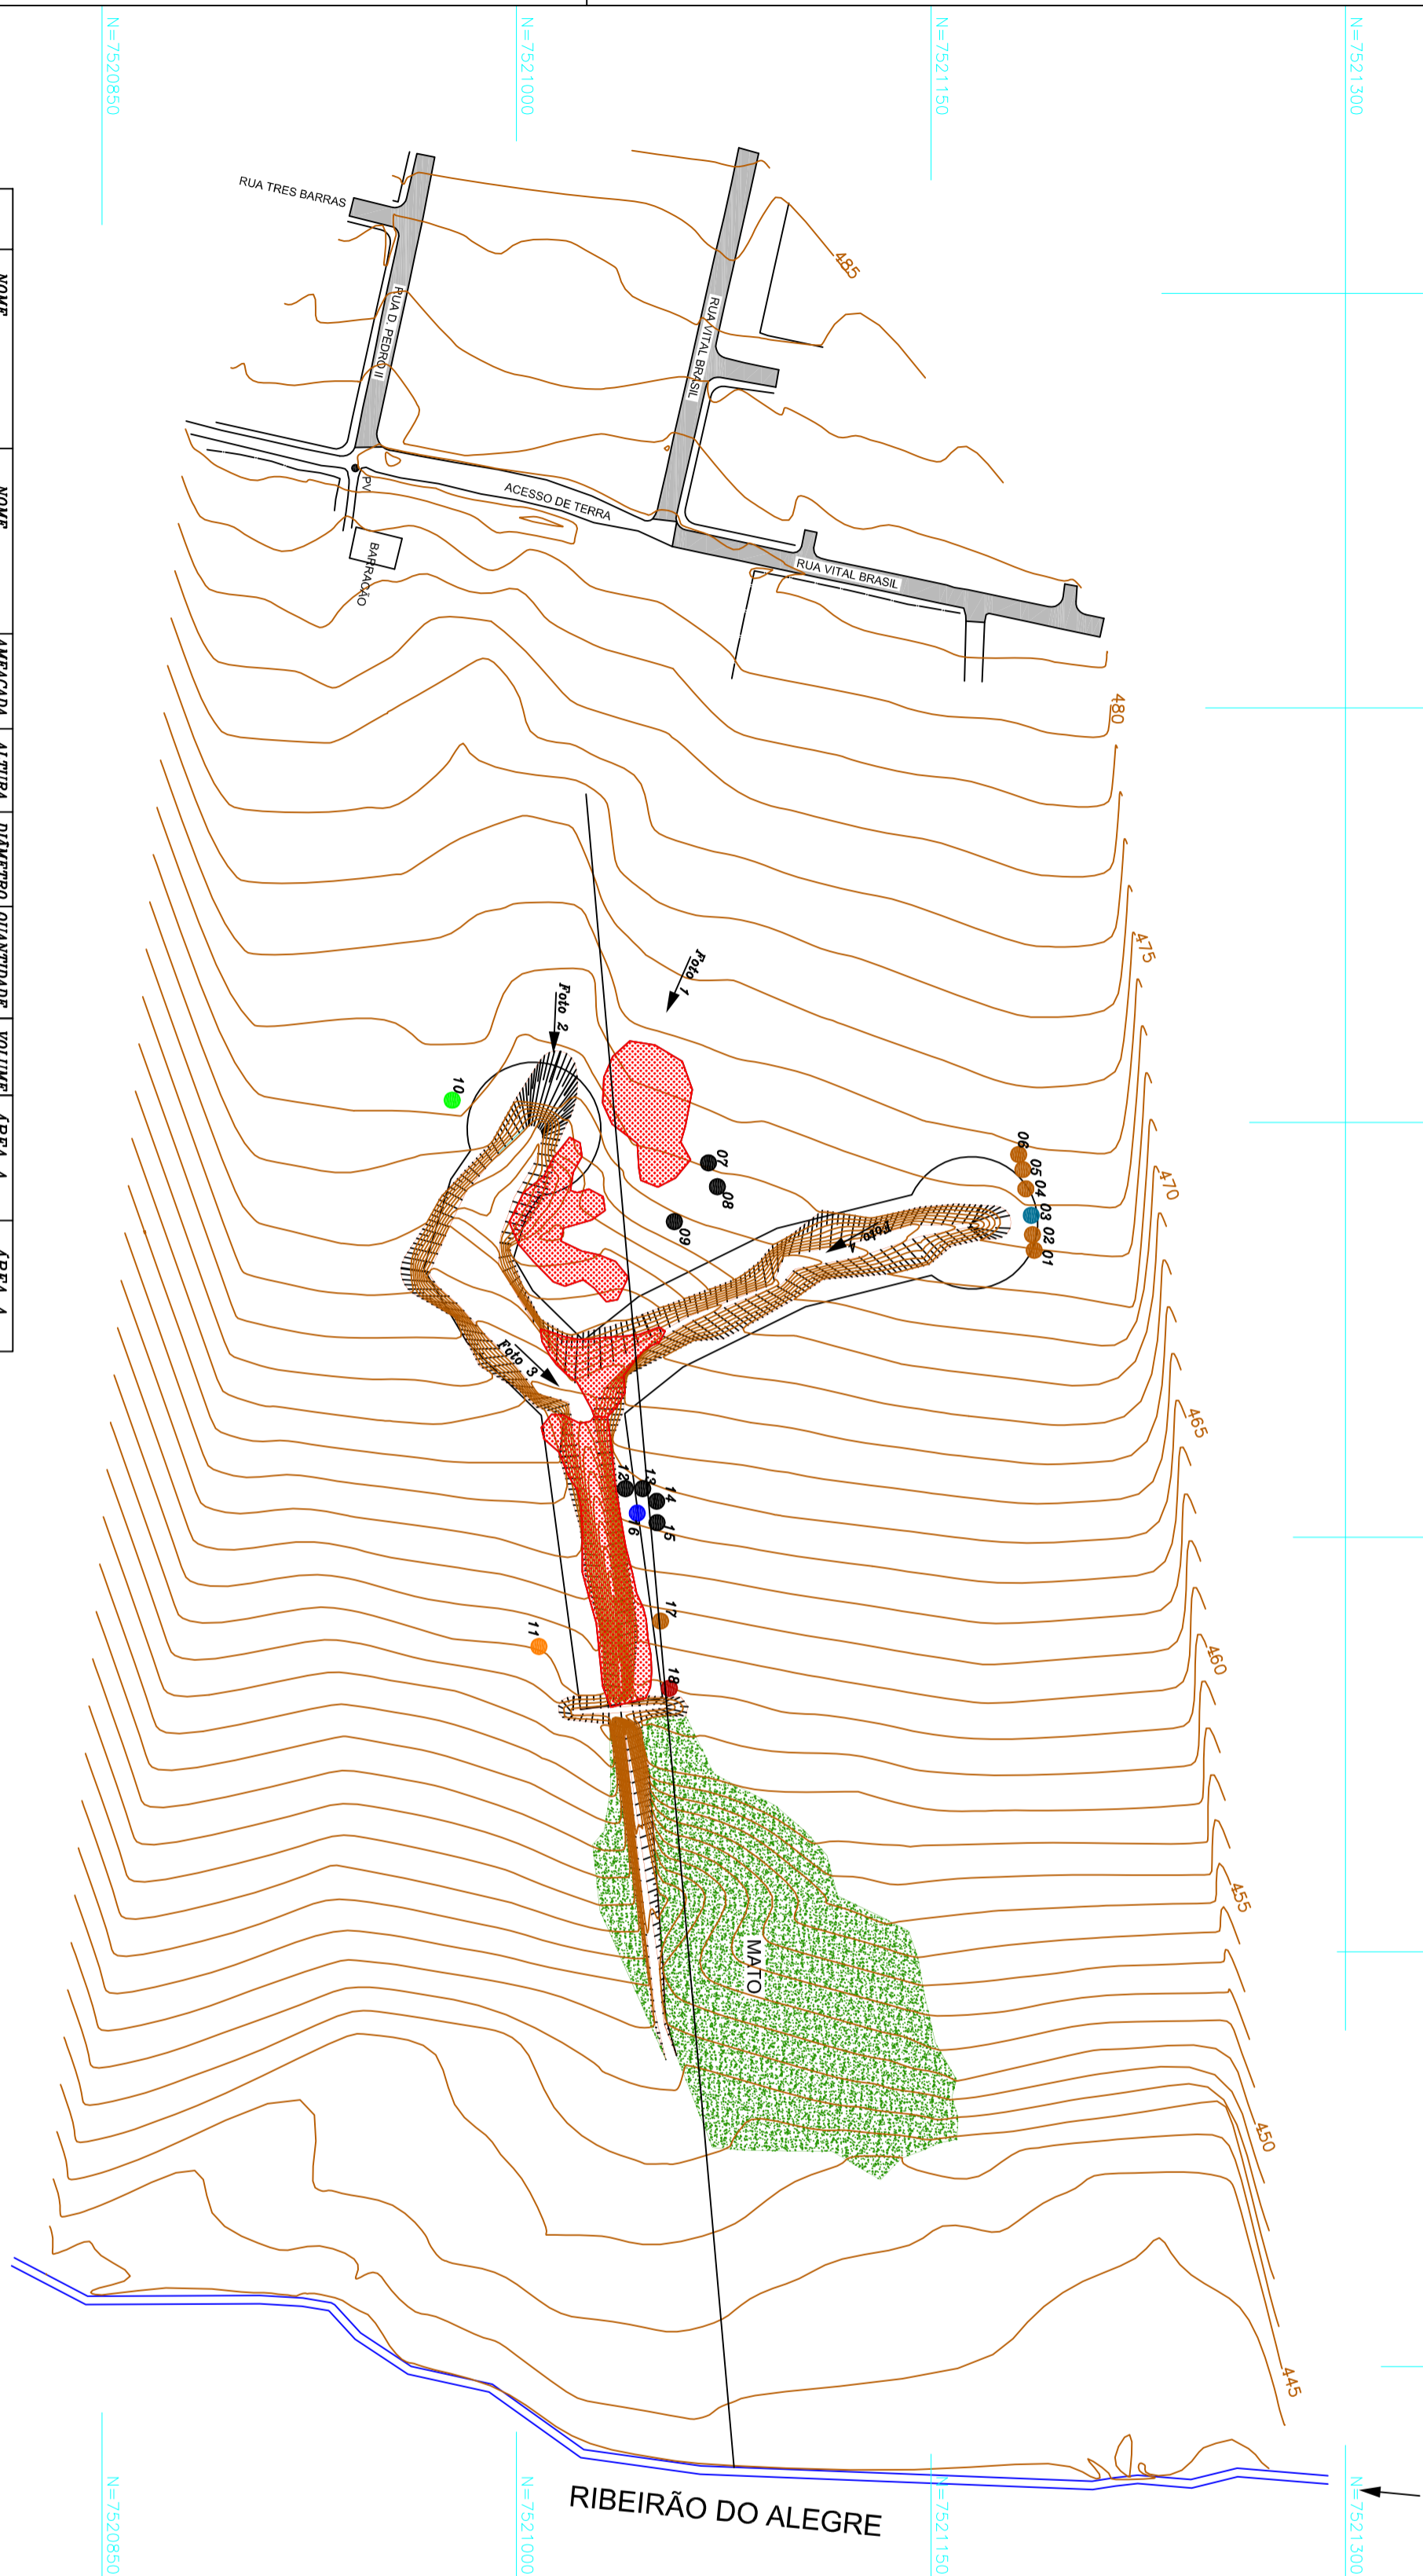

Nº	NOME COMUM	NOME CIENTIFICO	ABREVIADA S/N	ALTURA FUSTES	DIAMETRO CM	QUANTIDADE ARVORES	VOLUME M3	AREA A SUPRIMIR	AREA A RECUPERAR	
	AMENDON	Pterogyne nitens	N	2,00	35	06	1,05			
	CANDEIA	Podagymna reticulada	N	2,00	30	01	0,65			
	IPÊ	Tobehouia heptaphylla	S	3,00	30	01	0,75			
	LEITEIRO	Peschiera fuchsioidesfolia	N	2,00	15	01	0,65			
	JACARANDA-DO-CAMPO	Machetium acutifolium	N	1,80	30	07	3,95			
	SANTA BARBARA	Melia azedarach	N	1,50	40	01	0,65			
	PARINHA SECA	Albizia niopoides	N	1,00	15	01	0,45	0,4700 ha	0,9400 ha	
AREA INTERVENÇÃO EM A.P.P.										
CURVAS DE NÍVEL										
DÍGUA DE MATRÍCULAS										
TOTAL							18	8,15		

**GLOBAL TOPOGRAFIA**  
 CNPJ: 11.166.483/0001-15 - Rua: Mauá, 1072/80 - R. Sebastião Álvares Inglezini, 172, Pinguicela, Pira - SP  
 Fone: 18-3361-5809 - e-mail: market@topografia.com.br, globaltopografia@topografia.com.br

PLANTA PLANIALTIMÉTRICA EROSÃO DONATO

Folha: ÚNICA

Cliente: DAE

Unidade / Local / Estado: PARAGUAI PAULISTA - SP

Objetos: PROJETO DE RECUPERAÇÃO DE EROSÕES

Escala: 1/1500

QUADRO DE ÁREAS

Fonte: Campo e Desenhos

Antonio Marcos da Silva

APROVAÇÃO:

Rua: Técnico: Antonio Marcos da Silva - CTC  
 ENG. AGRÔNOMO - CREA - 0685041104 - SP  
 ART. Nº 922120120454557